OGGETTO

PROGETTO
ai sensi del D.Lgs 50/2016 e s.m.i.

PROGETTO DI RIQUALIFICAZIONE DEI LOCALI DELLA SCUOLA DELL'INFANZIA DI PAVAROLO E RIFACIMENTO DI SALONE POLIFUNZIONALE

LOCALITA' VIA BARBACANA N.2, PAVAROLO (TO)

RICHIEDENTE COMUNE DI PAVAROLO

PROGETTO ESECUTIVO

TAVOLA 11

ABACO SERRAMENTI
EDIFICIO IN MURATURA scala 1: 50

DATA: 27 DICEMBRE 2018

Serena Tiddia Architetto

Iscrizione ordine Architetti n. 5235
via Tetti Miglio,29
10020 Montaldo T.se (TO)
P. IVA 08200820010
tel 3383797661
e-mail serena.tiddia@gmail.com

progetto architettonico:
arch. Serena Tiddia
arch. Annalisa Torta

progetto strutturale:
FMArchistudio Engineering srl

progetto impianti:
CDP - Studio Tecnico Casetta & Del Piano Ingegneri Associati

Annalisa Torta Architetto

Iscrizione ordine Architetti n. 7595
via del Mondo, 13/1
10020 Pavarolo (TO)
P. IVA 09856210019
tel 3403628296
e-mail annalisa.torta@gmail.com

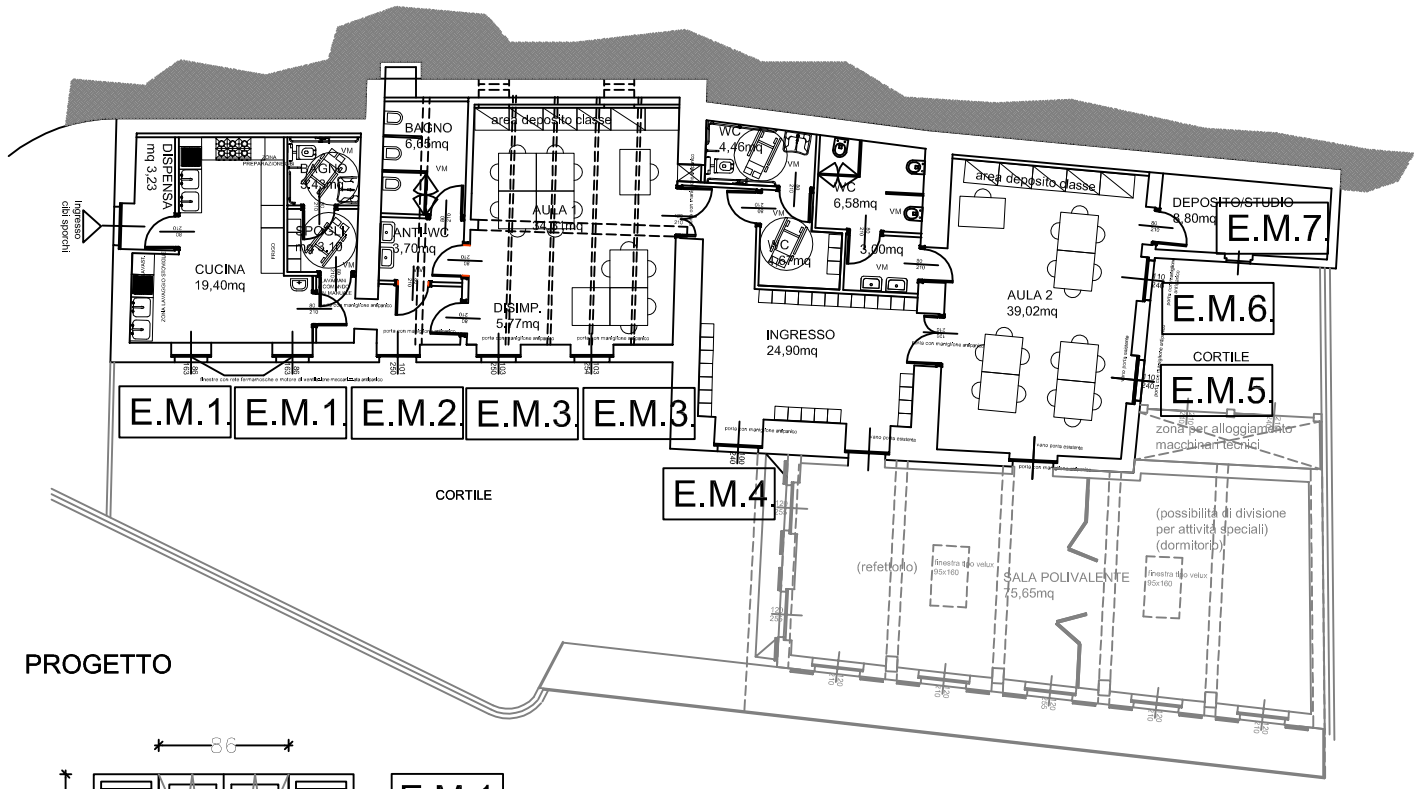

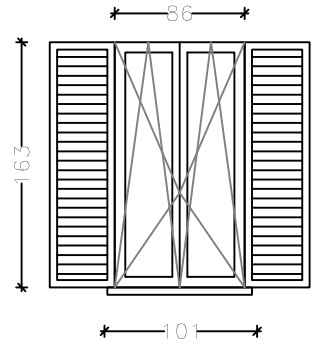

E.M.1.

N.2 FINESTRE, SERRAMENTO CON PROFILO IN PVC TIPO SALAMANDER ALMENO 5 CAMERE - PELLICOLATO EFFETTO LEGNO, COLORE COME SERRAMENTI ESISTENTI VETRO CMERA, PERSIANE TRADIZIONALI IN PVC PELLICOLATO EFFETTO LEGNO COME I SERRAMENTI, RINFORZATE CON PROFILI D'ACCIAIO ZINCATO DI ADEGUATO SPESSORE, MONTATE CON CARDINI SU TELAIO ESTERNO . APERTURA A BATTENTE E VASISTAS. DOTATE DI ZANZARIERE E VENTILAZIONE MECCANICA CONTROLLATA *(tipo Schüco VentoTherm)*

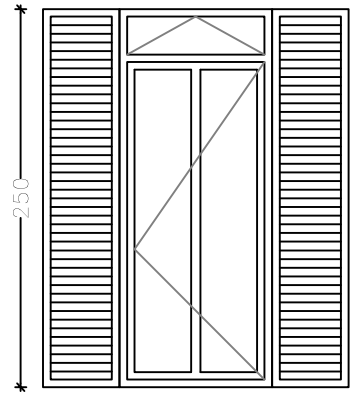

E.M.2.

N.1 PORTA FINESTRA SINGOLA , CON MONTANTE CENTRALE, SERRAMENTO CON PROFILO IN PVC TIPO SALAMANDER ALMENO 5 CAMERE - PELLICOLATO EFFETTO LEGNO, COLORE COME SERRAMENTI ESISTENTI VETRO CAMERA DI SICUREZZA 1B1 SECONDO UNI EN 12600
PERSIANE TRADIZIONALI IN PVC PELLICOLATO EFFETTO LEGNO COME I SERRAMENTI, RINFORZATE CON PROFILI D'ACCIAIO ZINCATO DI ADEGUATO SPESSORE, MONTATE CON CARDINI SU TELAIO ESTERNO . SOPRALUCE CON APERTURA A VASISTAS - PORTA CON APERTURA A BATTENTE DOTATA DI MANIGLIONE ANTIPANICO APERTURA VERSO L'ESTERNO DEI LOCALI.- CHIUDIBILE A CHIAVE DA INTERNO ED ESTERNO (APRIBILE CON SISTEMA DI SICUREZZA BAMBINI)..

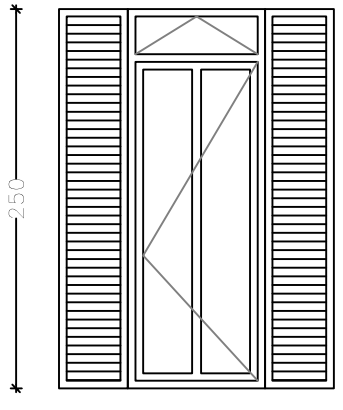

E.M.3.

N.2 PORTA FINESTRA SINGOLA , CON MONTANTE CENTRALE, SERRAMENTO CON PROFILO IN PVC TIPO SALAMANDER ALMENO 5 CAMERE - PELLICOLATO EFFETTO LEGNO, COLORE COME SERRAMENTI ESISTENTI VETRO CAMERA DI SICUREZZA 1B1 SECONDO UNI EN 12600
PERSIANE TRADIZIONALI IN PVC PELLICOLATO EFFETTO LEGNO COME I SERRAMENTI, RINFORZATE CON PROFILI D'ACCIAIO ZINCATO DI ADEGUATO SPESSORE, MONTATE CON CARDINI SU TELAIO ESTERNO . SOPRALUCE CON APERTURA A VASISTAS - PORTA CON APERTURA A BATTENTE DOTATA DI MANIGLIONE ANTIPANICO APERTURA VERSO L'ESTERNO DEI LOCALI.- CHIUDIBILE A CHIAVE DA INTERNO ED ESTERNO (APRIBILE CON SISTEMA DI SICUREZZA BAMBINI)..

n.b. misure indicative da rilevare e verificare in cantiere prima dell'ordine dei serramenti che va comunque validato dalla D.L. - Per le caratteristiche tecniche dei serramenti e le prestazioni energetiche vedere il documento energetico (ex.L.10) allegato al progetto esecutivo ed il capitolato generale d'appalto