

OGGETTO

PROGETTO
ai sensi del D.Lgs 50/2016 e s.m.i.

LOCALITA'

PROGETTO DI RIQUALIFICAZIONE DEI LOCALI
DELLA SCUOLA DELL'INFANZIA DI PAVAROLO E
RIFACIMENTO DI SALONE POLIFUNZIONALE

RICHIEDENTE

VIA BARBACANA N.2, PAVAROLO (TO)
COMUNE DI PAVAROLO

PROGETTO ESECUTIVO

TAVOLA 13

SCHEMI DI POSA ED
ELEMENTI DECORATIVI

scala 1 : 50

DATA: 27 DICEMBRE 2018


Serena Tiddia Architetto

Iscrizione ordine Architetti n. 5235
via Tetti Miglio,29
10020 Montaldo T.se (TO)
P. IVA 08200820010
tel 3383797661
e-mail serena.tiddia@gmail.com


progetto architettonico:
arch. Serena Tiddia
arch. Annalisa Torta

progetto strutturale:
FMArchistudio Engineering srl


progetto impianti:
CDP - Studio Tecnico Casetta & Del
Piano Ingegneri Associati

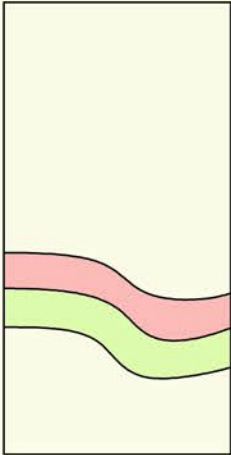

prospetto:esempio di
decorazione muraria
zone ingressi

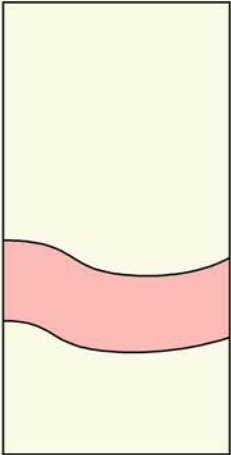


prospetto:esempio di
decorazione muraria
aula sezione rossi

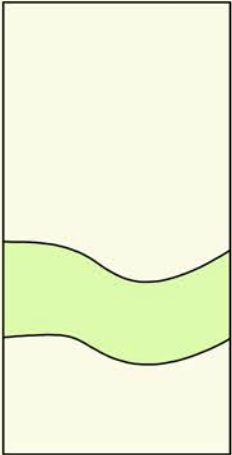


prospetto:esempio di
decorazione muraria
aula sezione verdi




pianta: schema di posa pavimento in gres
effetto legno formato 15x60 o 20x120 cm

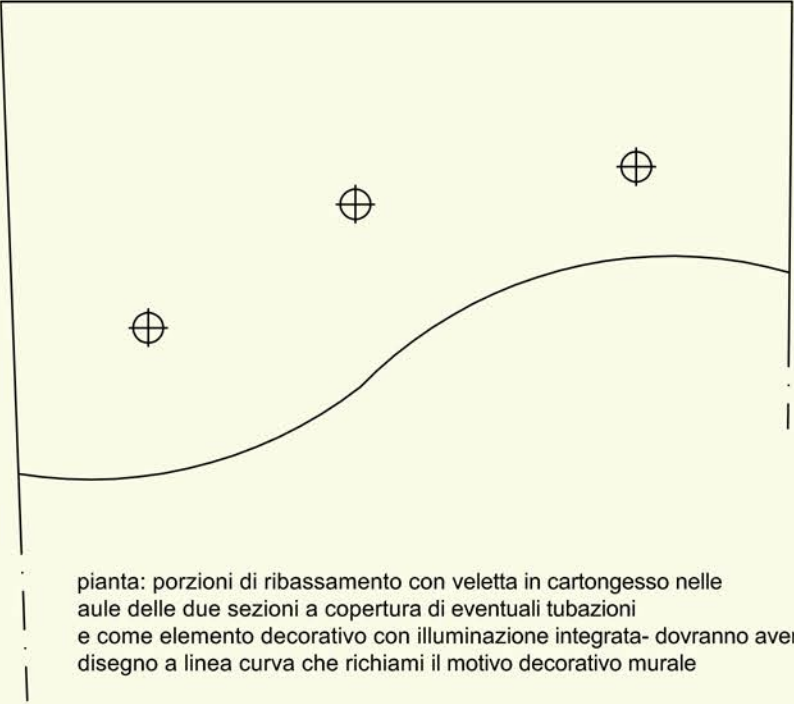

pianta: porzioni di ribassamento con vettura in cartongesso nelle
aule delle due sezioni a copertura di eventuali tubazioni
e come elemento decorativo con illuminazione integrata- dovranno avere un
disegno a linea curva che richiami il motivo decorativo murale

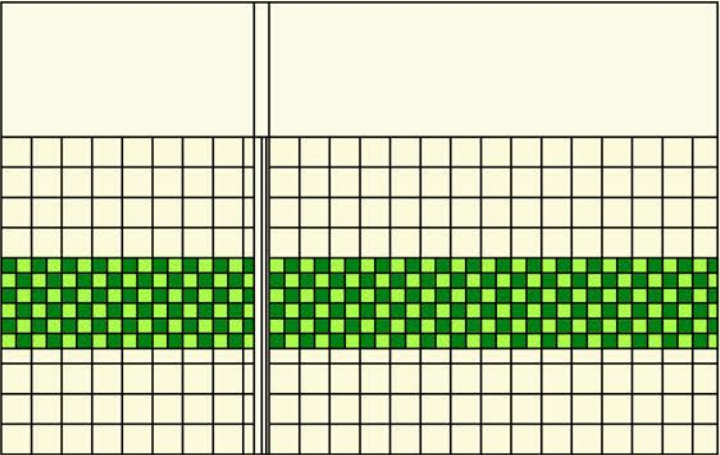

prospetto: schema di posa piastrelle bagno formato 20x20 e 10x10 cm
sezione verdi - su tutti i muri colori crema 20x20 + fascia verde chiaro
e verde scuro 10x10

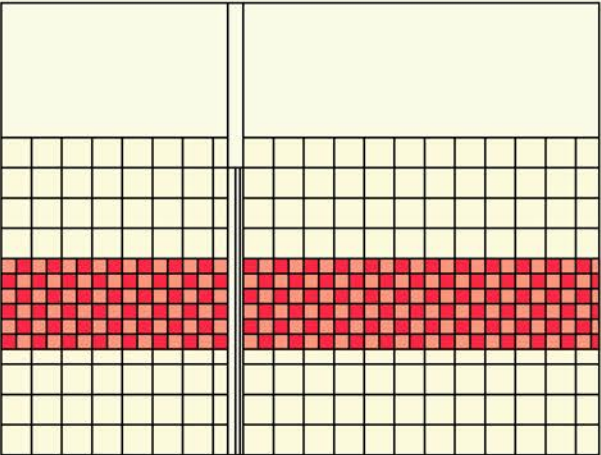

prospetto: schema di posa piastrelle bagno formato 20x20 e 10x10 cm
sezione rossi - su tutti i muri colori crema 20x20 + fascia rosso corallo
e rosso tenue