

OGGETTO

PROGETTO DEFINITIVO
ai sensi del D.Lgs 50/2016 e s.m.i.

LOCALITA'
RICHIEDENTE

VIA BARBACANA N.2, PAVAROLO (TO)
COMUNE DI PAVAROLO

PROGETTO ESECUTIVO

TAVOLA
2

pianta sovrapposizione scala 1: 50

DATA: 27 DICEMBRE 2018

Serena Tidia Architetto

Iscrizione ordine Architetti n. 5235
via Tetti Miglio,29
10020 Montaldo T.se (TO)
P. IVA 08200820010
tel 011/393797661
e-mail serena.tidia@gmail.com

progetto architettonico
arch. Serena Tidia
arch. Annalisa Torta

progetto strutturale
FMArchistudio Engineering srl

progetto impianti
CDP - Studio Tecnico Casetta & Del
Piano Ingegneri Associati


Annalisa Torta Architetto

Iscrizione ordine Architetti n. 7595
via del Mondo, 131
10020 Pavarolo (TO)
P. IVA 09856210019
tel 04036026296
e-mail annalisa.torta@gmail.com



demolizioni

costruzioni

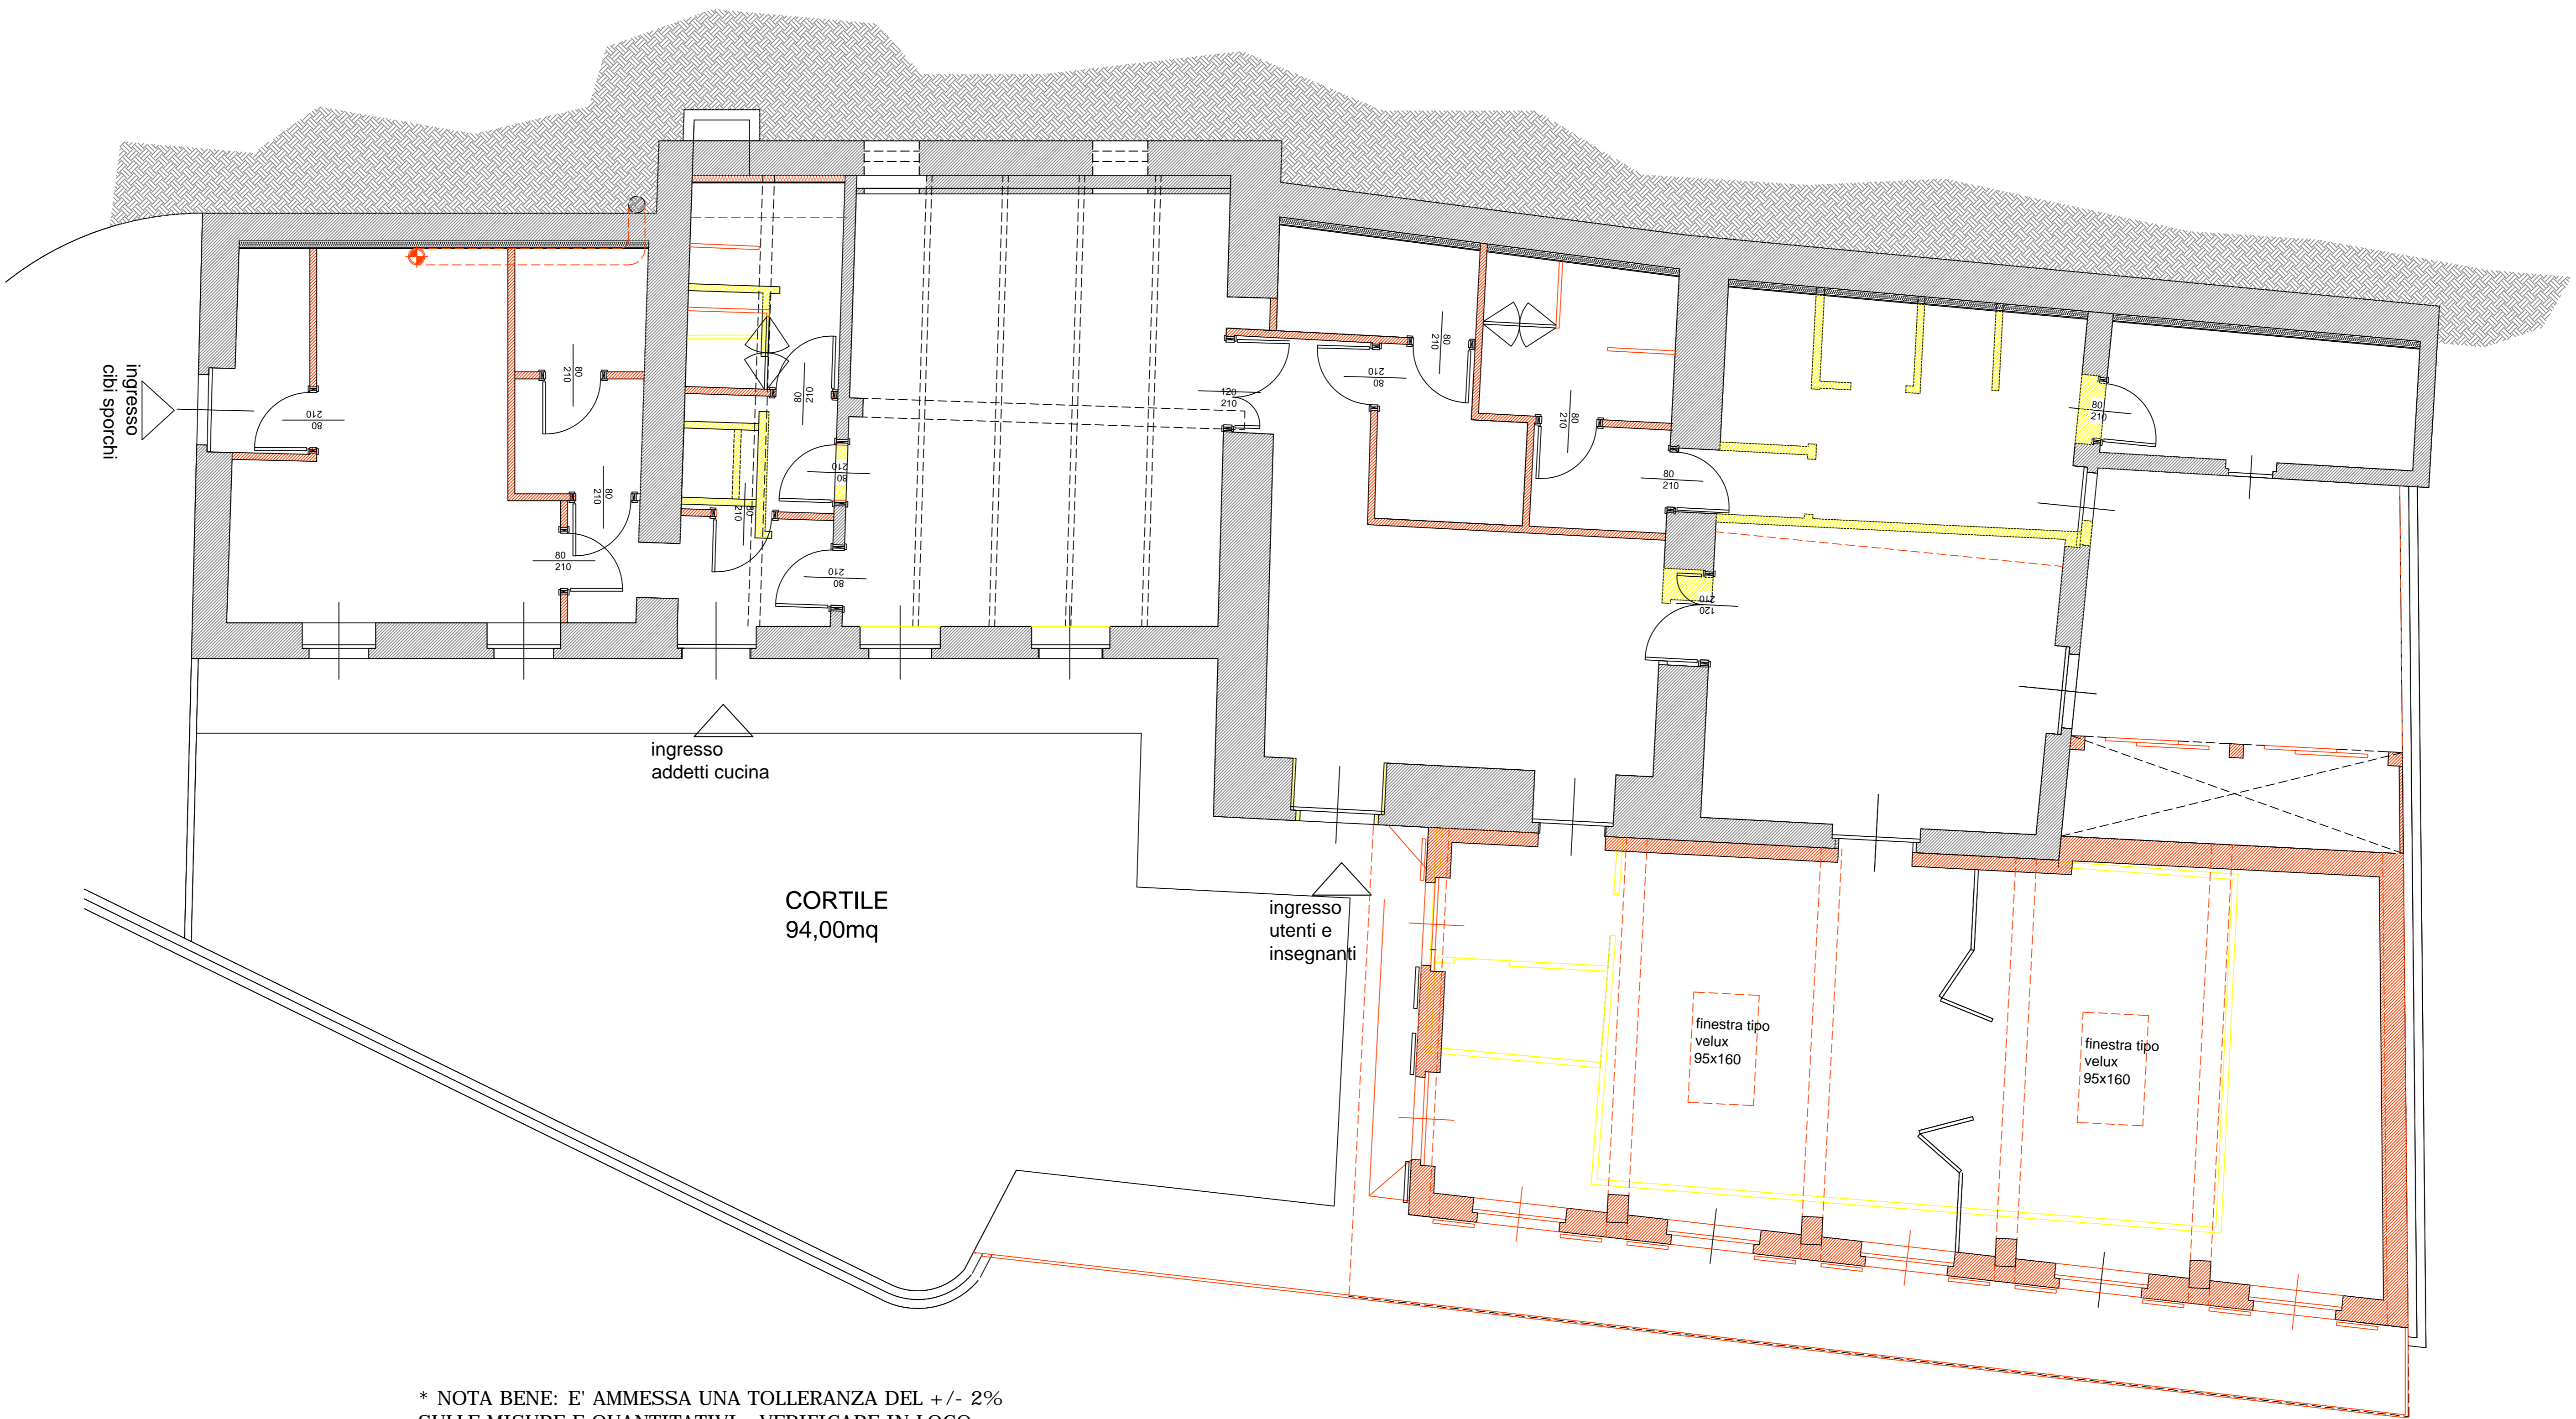

* NOTA BENE: E' AMMESSA UNA TOLLERANZA DEL +/- 2%
SULLE MISURE E QUANTITATIVI - VERIFICARE IN LOCO